


Схема расположения земельного участка на кадастровом плане территории

Условный номер земельного участка :ЗУ1

Площадь 686 кв. м.

Номер кадастрового квартала 11:06:1201002

Система координат: МСК-11 (4 зона)

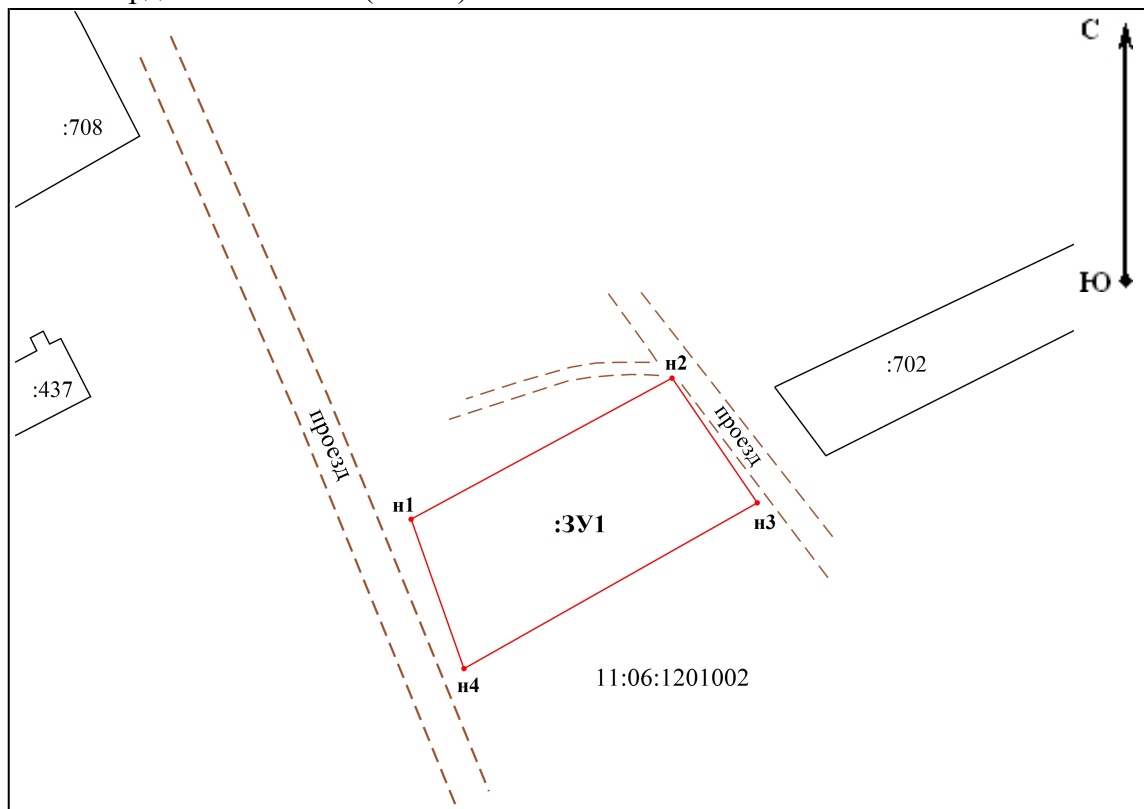

Масштаб 1:900

Условные обозначения:

- н6 - образуемая точка, сведения о которой позволяют однозначно определить ее местоположение
- (красная линия) - вновь образованная часть границы, сведения о которой достаточны для определения ее местоположения
- (черная линия) - существующая часть границы, имеющиеся в ЕГРН сведения о которой достаточны для определения ее местоположения
- :ЗУ1 - образуемый земельный участок
- :59 - кадастровый номер земельного участка

11:06:1201002 - номер кадастрового квартала

№ п/п	Имя точки	X, м	Y, м
:ЗУ1			
1	н1	697 237,36	4 527 176,50
2	н2	697 254,12	4 527 207,55
3	н3	697 239,32	4 527 217,69
4	н4	697 219,63	4 527 182,80
1	н1	697 237,36	4 527 176,50