

Схема расположения земельного участка или земельных участков на
кадастровом плане территорий


Площадь земельного участка 2000 м²

Обозначение характерных точек границ	Координаты, м	
	X	Y
1	2	3
н1	698431.35	4527513.57
н2	698407.50	4527545.68
н3	698367.36	4527515.88
н4	698391.21	4527483.76

Кадастровый квартал 11:06:1201001

Масштаб 1:1000

Система координат:
МСК 11

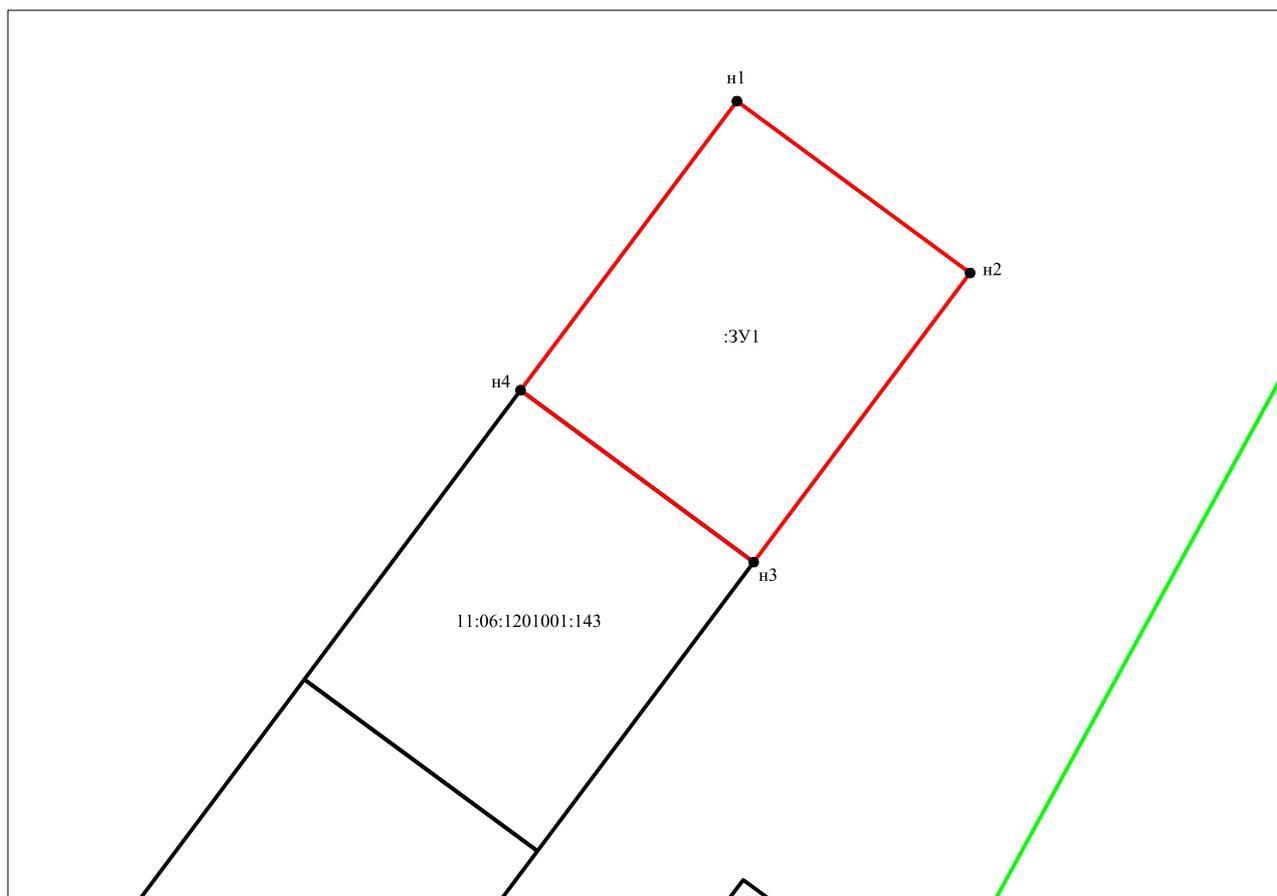

Условные обозначения:

- граница кадастрового квартала
- граница земельного участка, сведения о которой содержатся в ГКН и позволяют однозначно определить ее положение на местности
- граница земельного участка, сведения о которой содержатся в ГКН и не позволяют однозначно определить ее положение на местности
- граница образуемого земельного участка

● н1 - характерная точка границы, сведения о которой позволяют однозначно определить ее положение на местности

:17, :73 - кадастровый номер земельного участка